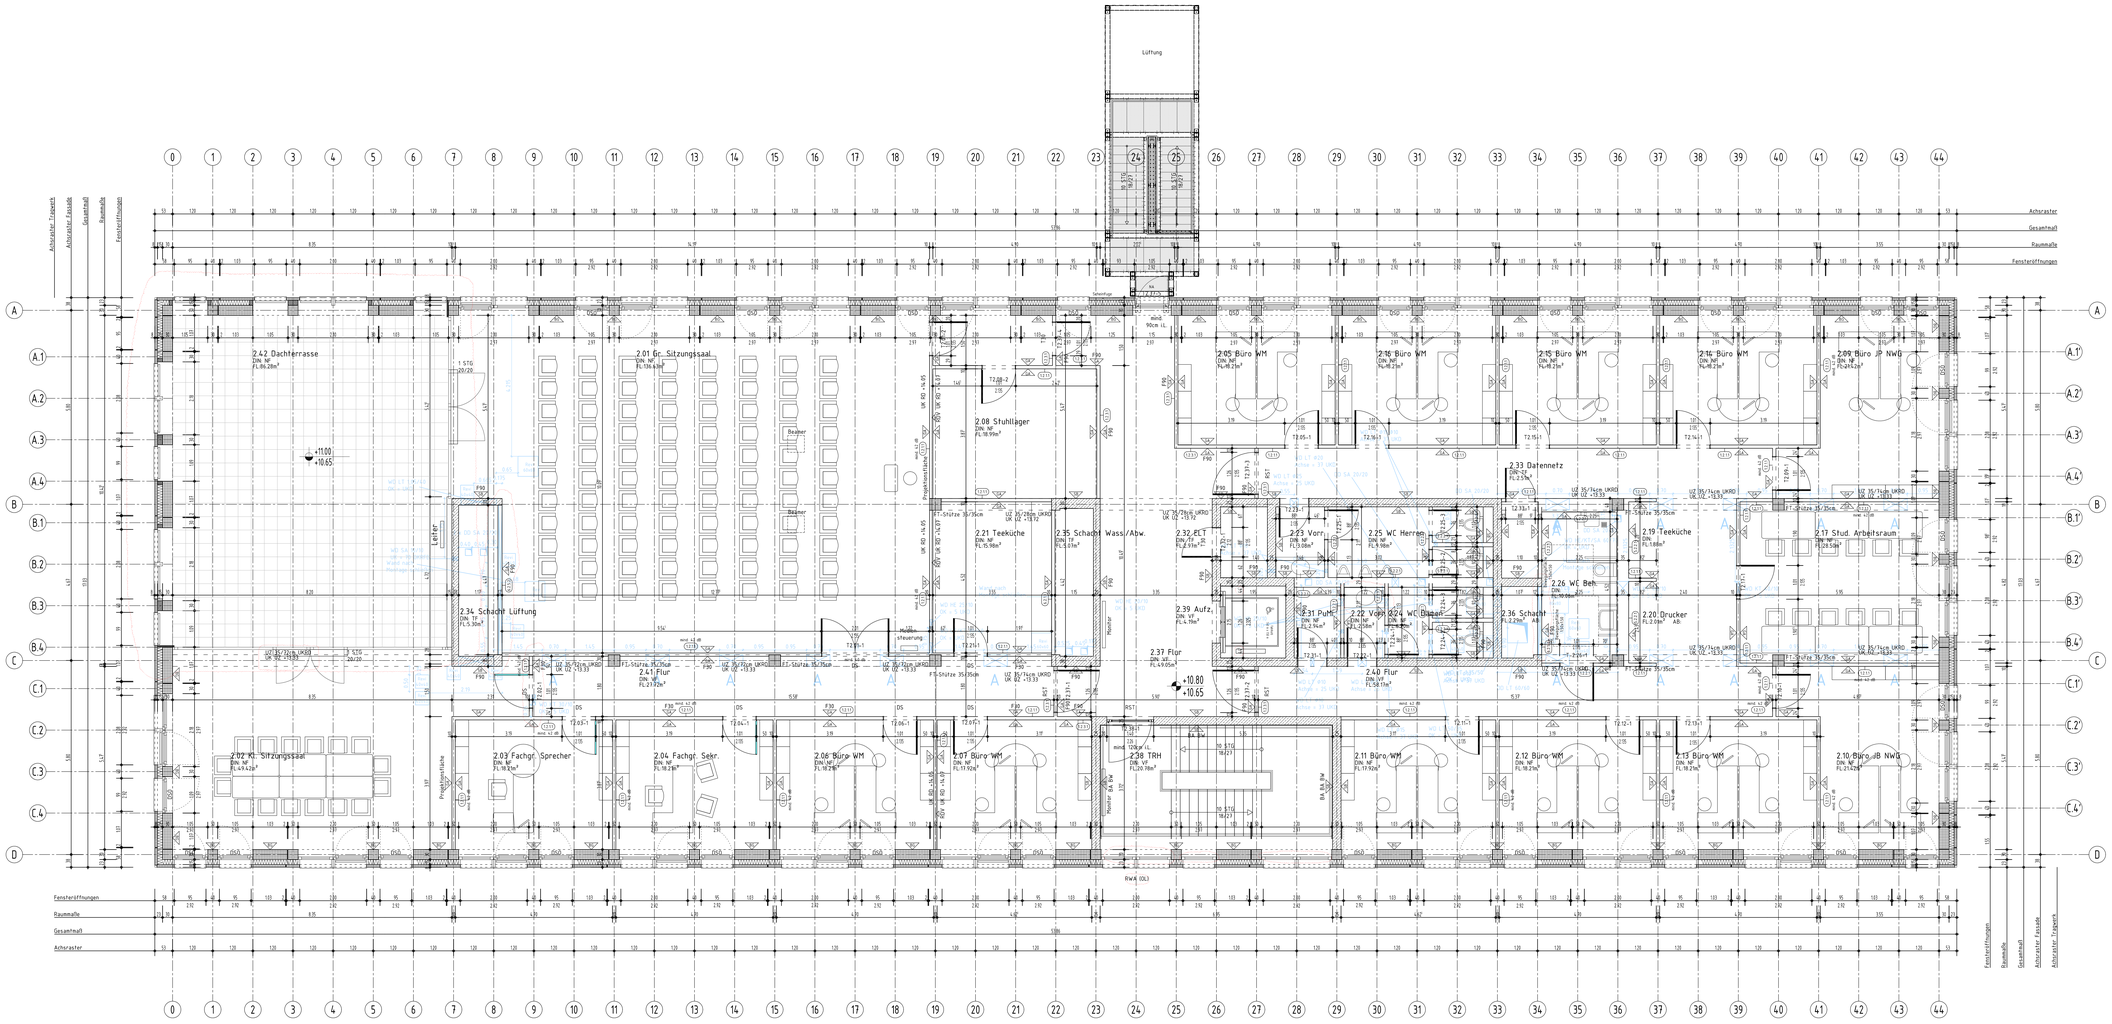

Gestreifte Bauteile
- Stahlbeton
- Stahlbetonfertigteil
- Mauerwerk
- Leichtbauwand (Typ: 1)
- Wärmedämmung

Wandqualitäten
- W1 Wandfliesen
- W2 Sichtbeton SB 2
- W3 Beton gestrichen
- Gespachtelt Q2 und Anstrich

Symbole und Abkürzungen Türen

T0.00-0	Türnummer
T30	Tür mit Brandschutzanforderung
RST	Rauchschutztür nach DIN
DS	Dichtschlossend nach DIN
NA	Notausgang/Nofrauschlag

Sonstige Abkürzungen

UK	Unterkante	ROV	Rohrdeckenversprung
OK	Oberkante	RBV	Rohrbodenversprung
VK	Vorderkante	DF	Dehnungsfuge
HK	Hinterkante	SSW	Sichtschutzwand
AK	Aussenkante	VS	Versatzschiene
IK	Innenkante	BK	Bodenkanal
RD	Rohrdecke	FBH	Fußbodenheizung
RB	Rohrboden	SSK	Schallschutzklasse
FF	Fertigfussboden	BW	Brandwand
LH	Lichte Höhe	FWD	Feuerwiderstandsklasse
BRH	Brüstungshöhe Roh ü. OKFF	A1	Baustoffklasse
UZ	Unterzug b/h UKRD	DSD	Drehsperre Öffnungsflügel

Sonstige Symbole

	Bodenunterbruch		Feuerlöscher
	Deckenunterbruch		Savepoint Absturzsicherung
	Wanddurchbruch / Wandschlitz	01.ab.01	Detailverweis
6%	Bodenablauf		GR: Höhe bezogen auf OKFF EG
	Gefälle		SA: Fertighöhe bezogen auf OKFF EG
	Heizkörper		SA: Rohhöhe bezogen auf OKFF EG
	Bodenfank Elektro		

Die Einfragungen bezüglich des Brandschutzes des Gebäudes sind nachrichtlich aus dem Brandschutzkonzept übernommen worden. Für die Ausführung sind die Planunterlagen Brandschutz und das Brandschutzkonzept maßgebend. Unstimmigkeiten sind mit der Bauleitung bzw. Planung abzustimmen.

Alle Maße sind vom Auftragnehmer verantwortlich zu prüfen und zu nehmen. Unstimmigkeiten sind mit der Bauleitung abzustimmen. Maßangaben für Fensterleistungen, Fenster- und Türstürze beziehen sich auf Oberkante fertiger Fußboden. Dieser Plan gilt nur in Verbindung mit den Plänen des Statikers, der beratenden Ingenieure und sämtlichen Detailplänen des Architekten. Hat der Auftragnehmer Bedenken gegen die angegebenen Konstruktionen, so ist er verpflichtet, diese vor Ausführung schriftlich geltend zu machen. Für alle Fehler und Mängel, die aus Nichtbeachtung dieser Bedingungen entstehen, haftet der Auftragnehmer.

Werkstatt- und Montagepläne der ausführenden Firmen sind dem Architekten frühzeitig zur Prüfung vorzulegen. Werkstatt- und Montagepläne der ausführenden Firmen sind nur mit Freigabe des Architekten als Grundlage für die Ausführung zu verwenden.

Schlitze und Durchbrüche sind nur nachrichtlich und unverbindlich dargestellt. Es gelten grundsätzlich die aktuellen Schlitz- und Durchbruchpläne des Haustechnikplaners. Haftung für die Richtigkeit der Durchbrüche wird ausgeschlossen.

Für sämtliche Bohrungen in allen Decken sind wegen der integrierten Behnkentempererierung Bohrtiefenbegrenzer zu verwenden. Die Einbrittiefe in allen Decken beträgt maximal 5cm.

Dieser Plan ist urheberrechtlich geschützt ! Die Vervielfältigung, Verbreitung und Veröffentlichung ist ohne die ausdrückliche Zustimmung des Ellwordfuvertfassers nicht gestattet.

Datum:	Bearbeiter(in):	Vermerk:	Index:
14.09.2012	Böcker	Schallschutz eng., SD eng., TB-Stempel eng., TB-Wandstärken geä.	b
		Änderungen gemäß Mieterbesprechungsprotokoll Nr. 10 + 11	
		Lüftungsbauwerk eng., Tür Aufzug geä., RWA TRH eng., Bodenstarks entf.	
		Unterzug Achse C/5-7 neue Höhe, Änderungen Fassade Terrasse	
27.07.2012	Demir	Fenster Höhen geändert	a
	Sell	Ergänzung Bemaßung, Fertigteile u. Achraster Fassade, Wandoberflächen	
		Doppelbodentrassen Grundrissänderung Bah.WC u. PuM, Öffnungsflügel	
		Änderungen gemäß Mieterbesprechungsprotokoll Nr. 10 + 11	

Phase: **Ausführung** AR1-GR-02-A0-AR-130_b

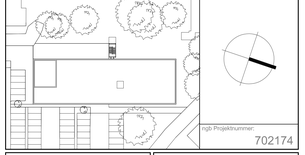

ingb Projektnummer: 702174

Planverfasser gestellt:
pbs architekten
Gerlach Krings Böhning
Planungsgesellschaft mbH
Pauwelstraße 16 52076 Aachen
fon 02405/9482-0 fax 02405/9482-64
www.pbs-architekten.de aachen@pbs-ev.de

Generalunternehmer:
nesseler grünzig bau gmbh
Indeweg 80
52076 Aachen

RWTH AACHEN UNIVERSITY
Templergraben 55
52062 Aachen
Telefon: 0241/80-1
Internet: www.rwth-aachen.de

Gebäude: 2359

Projektbezeichnung: SB Ahornstraße Neubau E3 Informatik

Planbezeichnung/Darstellung
AR1-GR-02-A0-AR-130
Grundriss 2.Obergeschoss
VORABZUG

Gebäude / Teil: gesamt
Geschoss / Achse: 2.OG
Planinhalt: Grundriss

G:\1000 Gerlach\1421-12 Aachen, Ahornstraße E3\02 Planschreib\LP 5\
Modellbaustein: AR1-GR-02.dwg
Plotdefinitionsdatei: A_DIN7-DIN3 (FA2-Gr).ctb
Datum / Gezeichnet: 14.09.12 Böcker/Sell
Planart: Ausführung
(A) Architektur
Maßstab: 1:100
Blattgröße: 420x760
Stand/Index: 14.Sep. 2012 16:35 b

Zur Ausführung freigegeben:
i.A.